


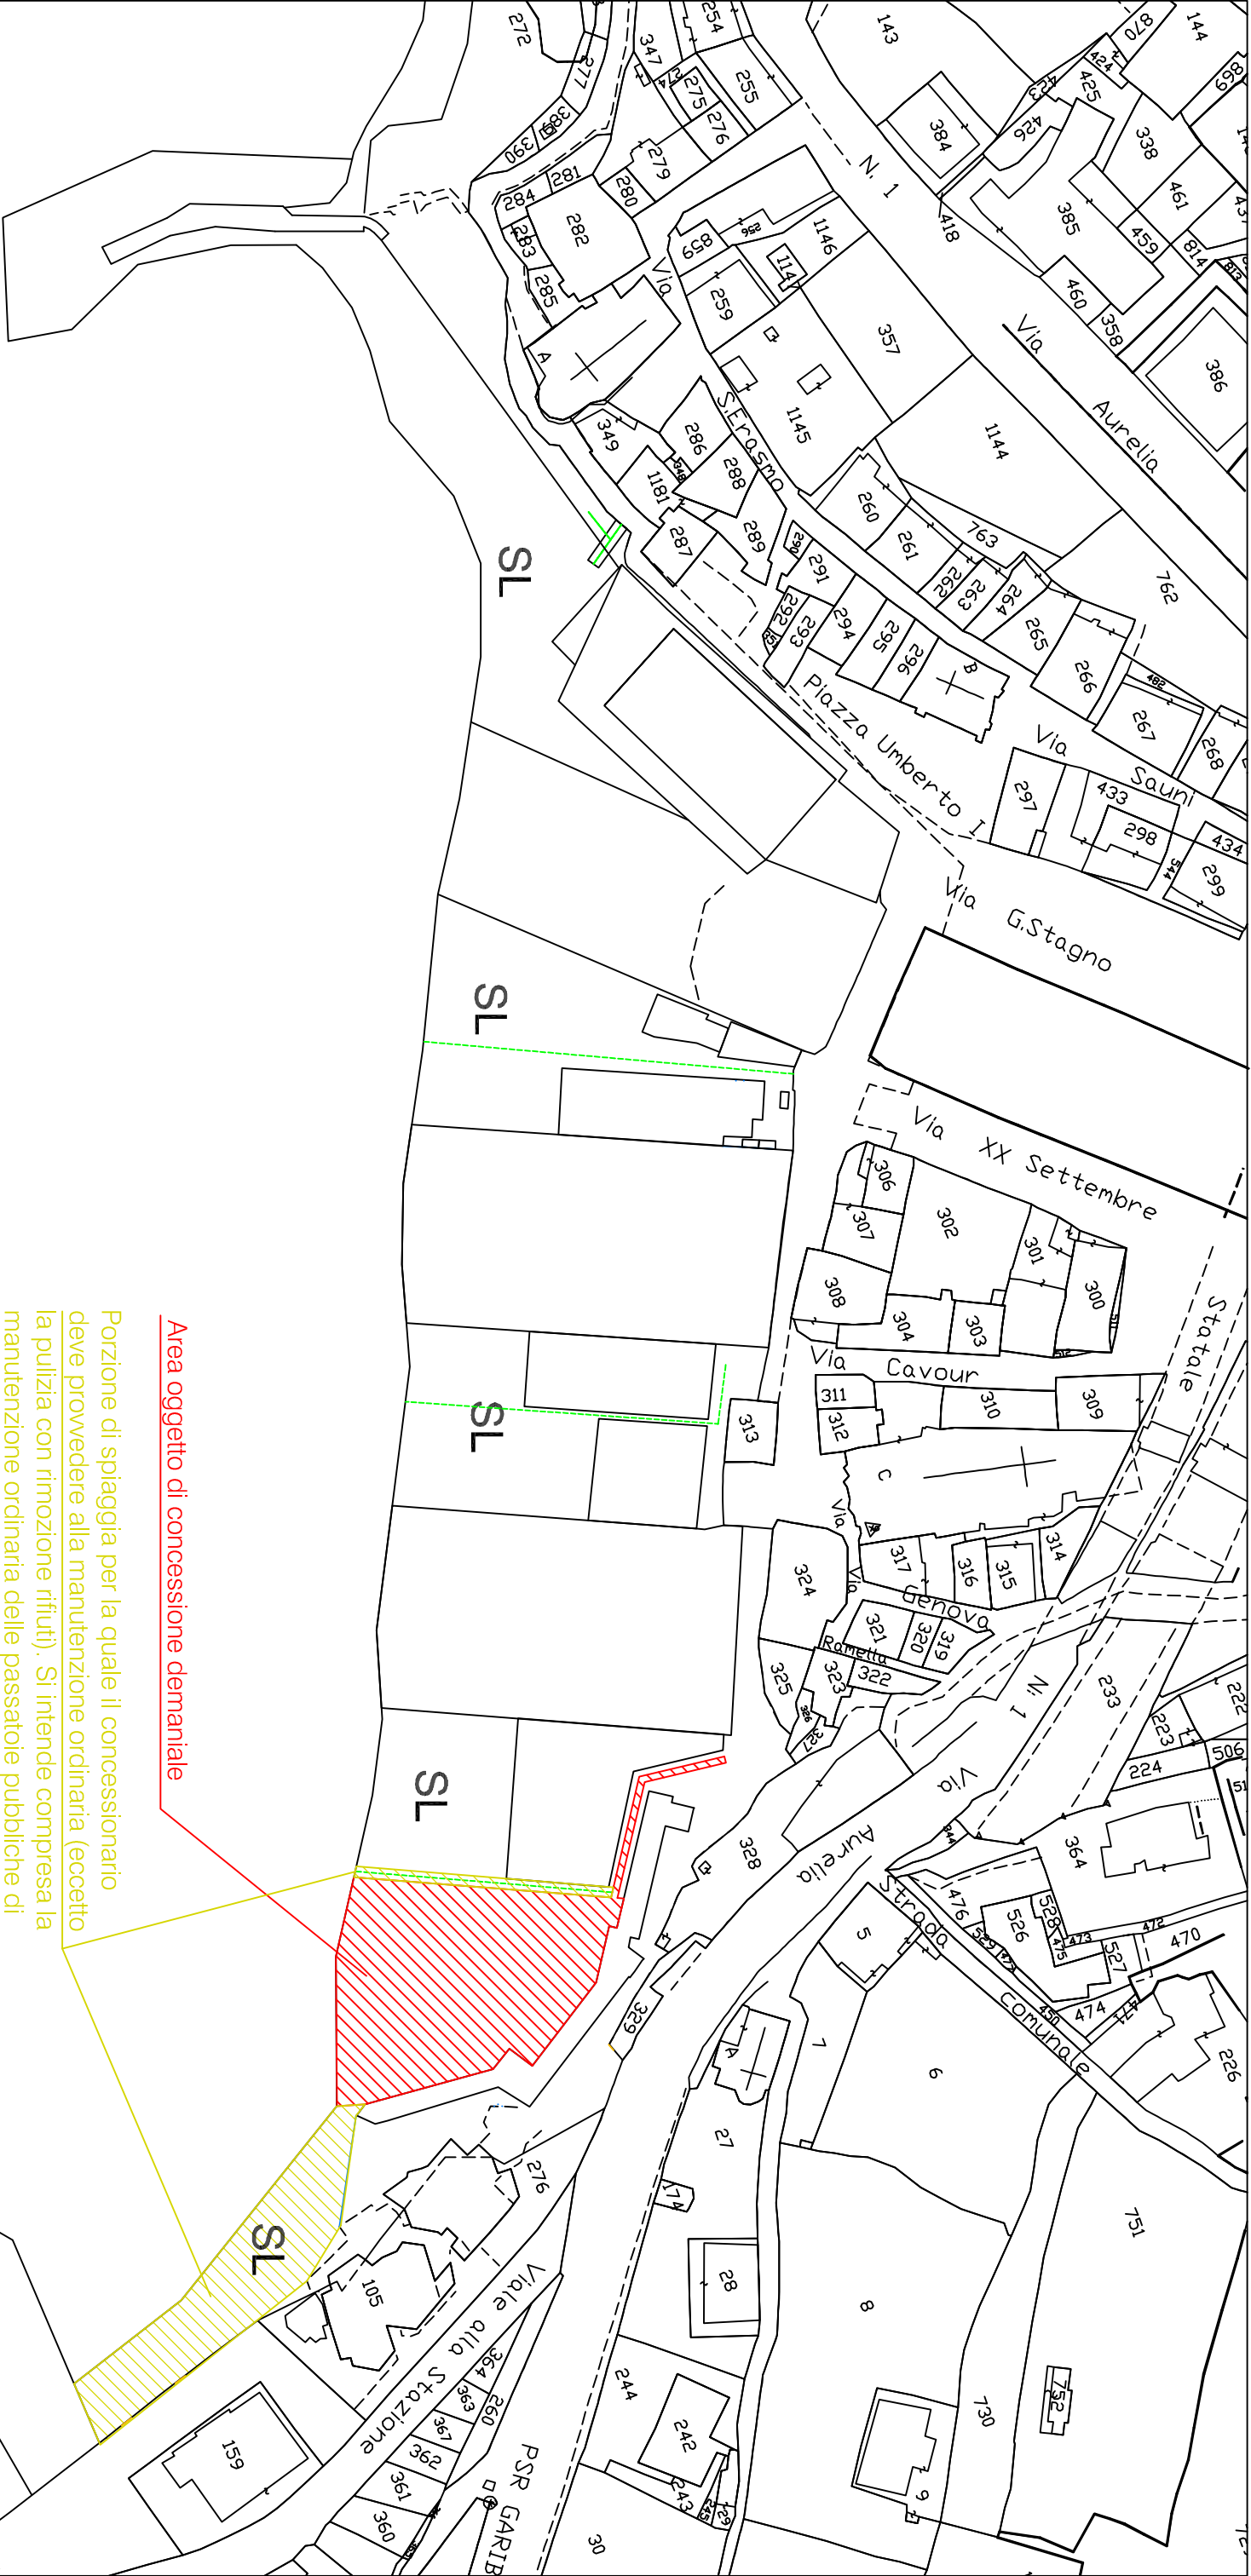

Porzione di spiaggia per la quale il concessionario deve provvedere alla manutenzione ordinaria (eccetto la pulizia con rimozione rifiuti). Si intende compresa la manutenzione ordinaria delle passerioie pubbliche di accesso ove presenti

SL Spiaggia Libera

--- Percorsi Pubblici e/o a Libero Transito Esistenti


Allegato B

Planimetria area interventi obbligatori
BAGNI LA ROTONDA

Scala: varie



COMUNE DI SORI
Città Metropolitana di Genova

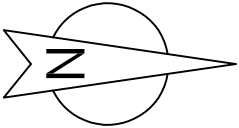

Firma per accettazione

In fede _____

Luogo, data _____