

ALLEGATO A alla TAVOLA 1

Nuova tabella di riepilogo delle superfici di utilizzo all'interno della c.d.m. per rilascio nuova concessione

n° 2004	TIPO DI UTILIZZAZIONE	MQ.
1	Posa sdraio ed ombrelloni	343,30
2	Posa sedie e tavolini	128,15
3	Cabine e spogliatoi singoli compreso handicappati	59,64
4	Scale e passaggi vari	137,25
5	Bar	19,44
6	Magazzino a servizio del bar	6,08
7	Cucina	20,90
8	Spogliatoio a servizio della cucina	5,46
9	Spogliatio collettivo	14,38
10	Pronto soccorso	4,18
11	Servizi igienici e docce compreso handicappati	12,21
12	Locale deposito attrezzi	7,62
13	Locale ad uso privato	13,82
14	Accesso disabili	no misura
15	Impianti fognari	0,16
16	Trampolini per tuffi , piattaforme galleggianti, etc,	3,91
17	Passaggi amovibili	21,50
18	Area asservita	284,72
19	Tettoie, tendoni, cannicciati etc	98,19
20	Locale per uffici (cassa)	2,34

totale	1183,25
a sottrarre la tettoia	-98,19
TOTALE MQ IN CONCESSIONE	1085,06

Al fine di rendere maggiormente leggibile la planimetria è stata diversamente riordinata la tabella di utilizzazione delle superfici scorporando ulteriormente le aree occupate senza peraltro che la superficie finale subisca variazioni




COMUNE DI SORI		
PROT. N° 8479		
25 GIU. 2004		
Cat. 10	Classe 10	Fasc. 1/AT



DEMANIALE MARITTIMA N° 13 DEL 19/10/2004

	Comune di SORI
	loc.tà - fraz.ne
	Via SPIAGGIA DI LEVANTE
	OGGETTO: PLANIMETRIA DELLO STABILIMENTO BALNEARE "BAGNI LA ROTONDA". AREA IN CONC. DET. MAR.
	TAV. 1
	Scala: 1:100
	Data:

PLANIMETRICA AREA IN CDM
DI "BAGNI LA ROTONDA"

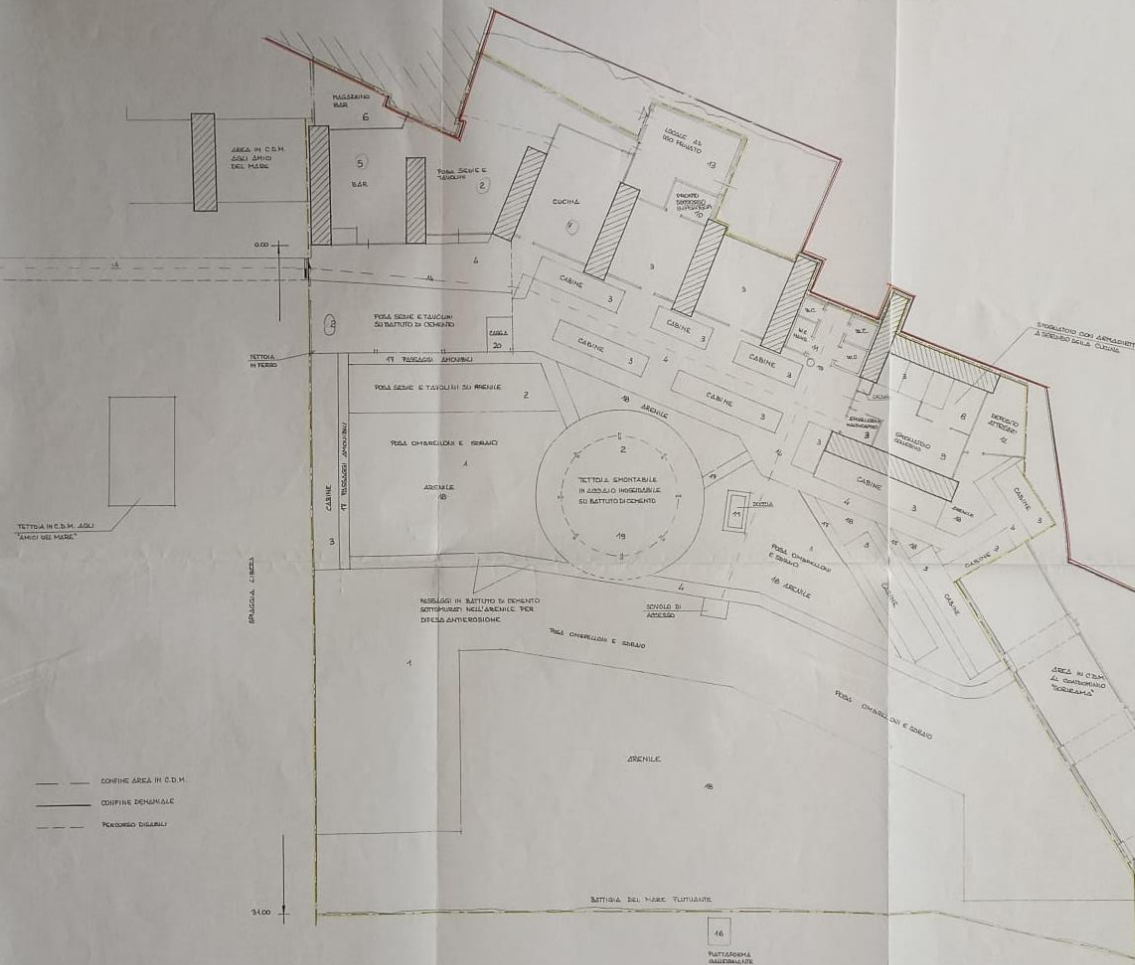

ALL

Registrato a Foligno add.
il n. 400862 Mod.
20011.2004

TETTO A IN C.D.M. SOLI
"AMICI DEL MARE"

_____ CONFINTE AREA IN C.D.M.
_____ CONFINTE DEMANDALE
_____ PERCORSO DISABILI

COMUNE DI SORI
PROT. N° 2179
25 GIU. 2004
C. 10 C. 10 F. 1/1

CONCESSIONE DEMANIALE MARITTIMA N.013 DEL 19/10/2004

ELABORATO PLANIMETRICO

Agenzia delle Entrate
CATASTO FABBRICATI
Ufficio Provinciale di
Genova

Comune di Sori	Protocollo n. GE0000123 del 02/01/2024
Sezione: Foglio: 25 Particella: 1498	Tipo Mappale n. 155050 del 27/12/2023
Dimostrazione grafica dei subalterni	
Scala 1 : 200	

MAPPALE 1412 NCT

MAPPALE 1490 NCT
CONTRAFFORTI SS1 AURELIA

MAPPALE 329 NCT
SCARPATE ROCCIOSE


MAPPALE 1318 NCT

Dividente demaniale marittima tra
area privata e area demaniale oggetto di
procedura di gara

PIANO SEMINTERRATO

MAPPALE 1498
Porzione stabilimento balneare

NORD

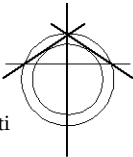

Ultima planimetria in atti