


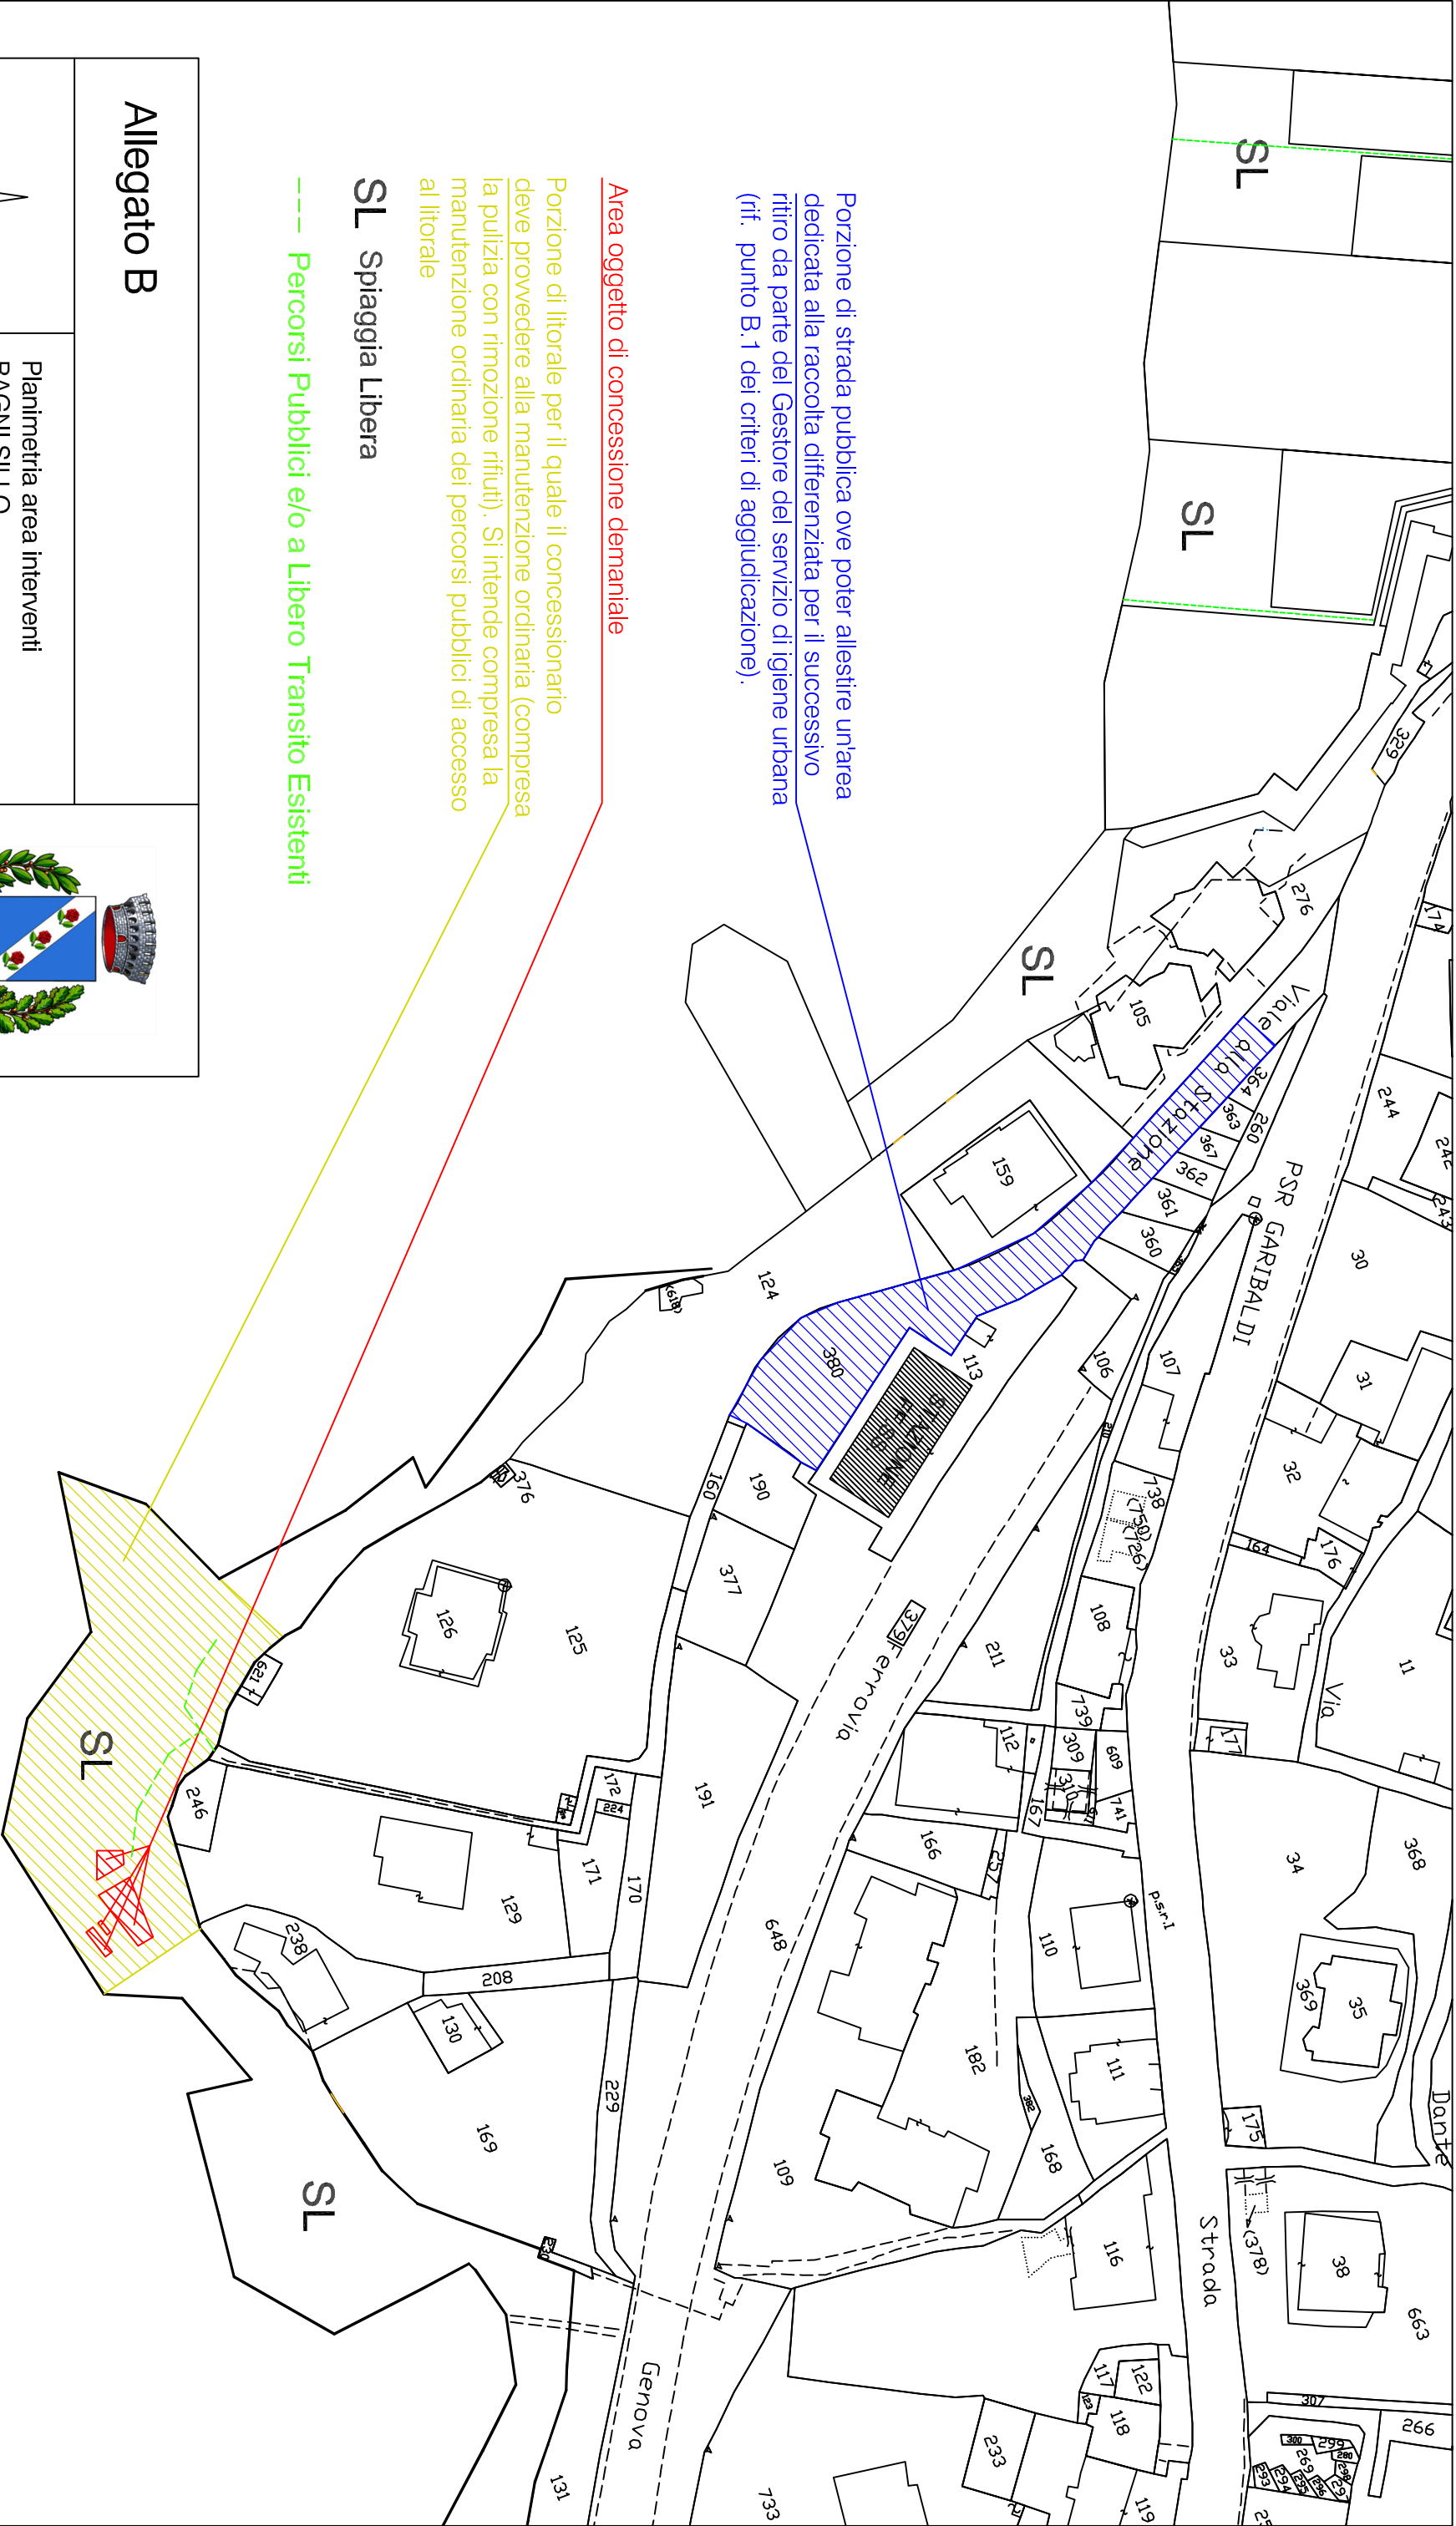

Porzione di strada pubblica ove poter allestire un'area dedicata alla raccolta differenziata per il successivo ritiro da parte del Gestore del servizio di igiene urbana (rif. punto B. 1 dei criteri di aggiudicazione).

Area oggetto di concessione demaniale

Porzione di litorale per il quale il concessionario deve provvedere alla manutenzione ordinaria (compresa la pulizia con rimozione rifiuti). Si intende compresa la manutenzione ordinaria dei percorsi pubblici di accesso al litorale


SL Spiaggia Libera

--- Percorsi Pubblici e/o a Libero Transito Esistenti

Allegato B

Planimetria area interventi
BAGNI SILLO

Scala: varie

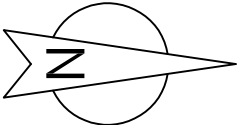

COMUNE DI SORI
Città Metropolitana di Genova

Firma per accettazione

In fede

Luogo, data