


Genova

SCOGILIERA

Passaggio

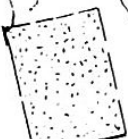

Passaggio
H 2.35
(0.00) Passaggio

Passaggio
ZONA CABINE IN LEGNO

AREA SOSTA CON
SOSTA TENUTA

AREA SU
TAVOLI IN LEGNO
CON POSA SEDIE E
TAVOLI
AD USO BOLL

AREA CON POSA SEDIE
E TAVOLI A SERVIZIO
PER BOLL

AREA SU TAVOLI
IN LEGNO AD USO
'SOLARIUM'
8



Allegato
del 46 C.D.N.
C.D.N. N.2
22/08/2019

LEGENDA

AREA OCCUPATA CON
IMPIANTI DI DIFFICILE
DIMENSIONE, BOLL
AREA SOSTA E
MANUFATTI DI SERVIZIO.

AREA OCCUPATA CON
IMPIANTI DI FACILE
DIMENSIONE, AREA
PER POSA SEDIE E
TAVOLI E SOLARIUM.



Ministero dell'Economia
e delle Finanze
DIREZIONE PROVINCIALE DI GENOVA
Ufficio Territoriale di Chiavari
Messa da bollo
€1,00
UNO/00
DIREZIONE PROVINCIALE DI GENOVA
26/08/2019 11:25:40
IDENTIFICATIVO: 015001826706
0119 070182 670 4

SCALA 1:100



Ag. di Genova


SCOLLIERA

ARRELIANDO

CUCINA
H 230

5
SOLUZIONI
YOUNG
SOLO
LEADER
E AMB

SCALA 1:100

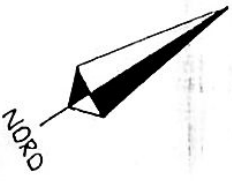

NORD

AREA OCCUPATA
CON IMPIANTI DI
DIFFICILE DIMENSIONE
CUCINA E SERVIZI

LEGENDA


MAR LIGURE



MARCH PA BOLD
Numero di documento
61.00
UNO/00

Stampa di sicurezza con codice a barre e dati tecnici.

PROSPETTO D'INSIEME

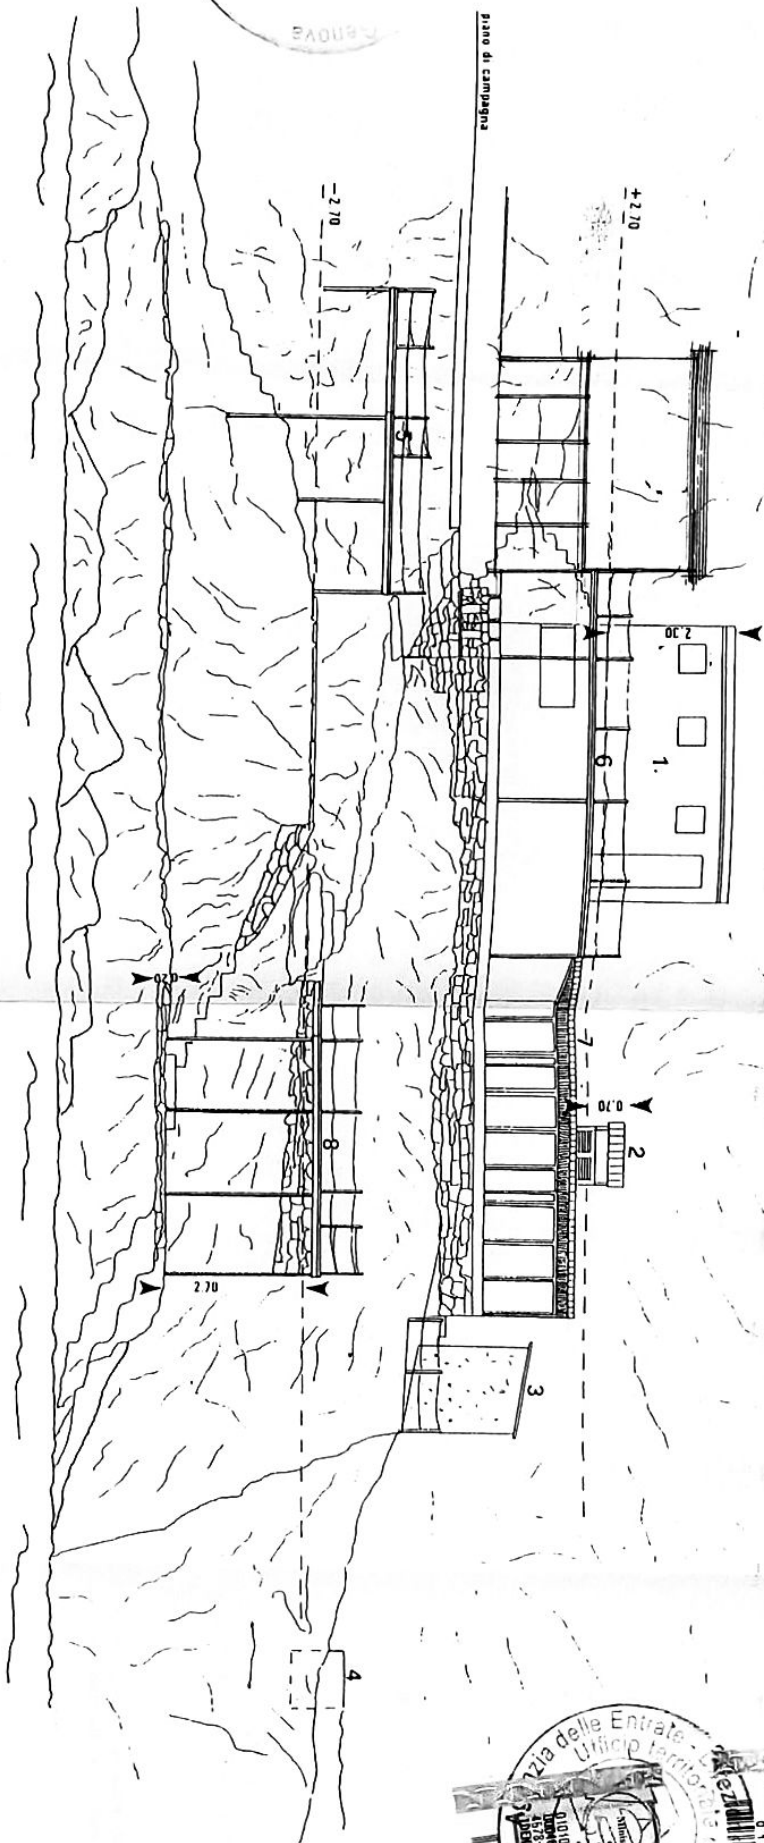

LEGENDA SUFFICI

- N°1 : LOCALE CUCINA AL PRIMO PIANO, E SERVIZIO.
- N°2 : LOCALE DOCCIA.
- N°3 : LOCALE SERVIZIO IGIENICO.
- N°4 : LOCALE RACCOLTA ACQUE VERDE CON FORNID.
- N°5 : AREA PER POSA SEDIE E TAVOLINI SU TAVOLATO IN LEGNO.
- N°6 : AREA CON LOCALE BAL E POSA SEDIE E TAVOLINI CON SINFONIA E ZONA SOLARIUM SU TAVOLATO.
- N°7 : AREA CON CUBILE IN LEGNO E ZONA COFFEE IN TAVOLA.
- N°8 : AREA AD USO SOLARIUM SU TAVOLATO IN LEGNO.

SCALA 1:100

