


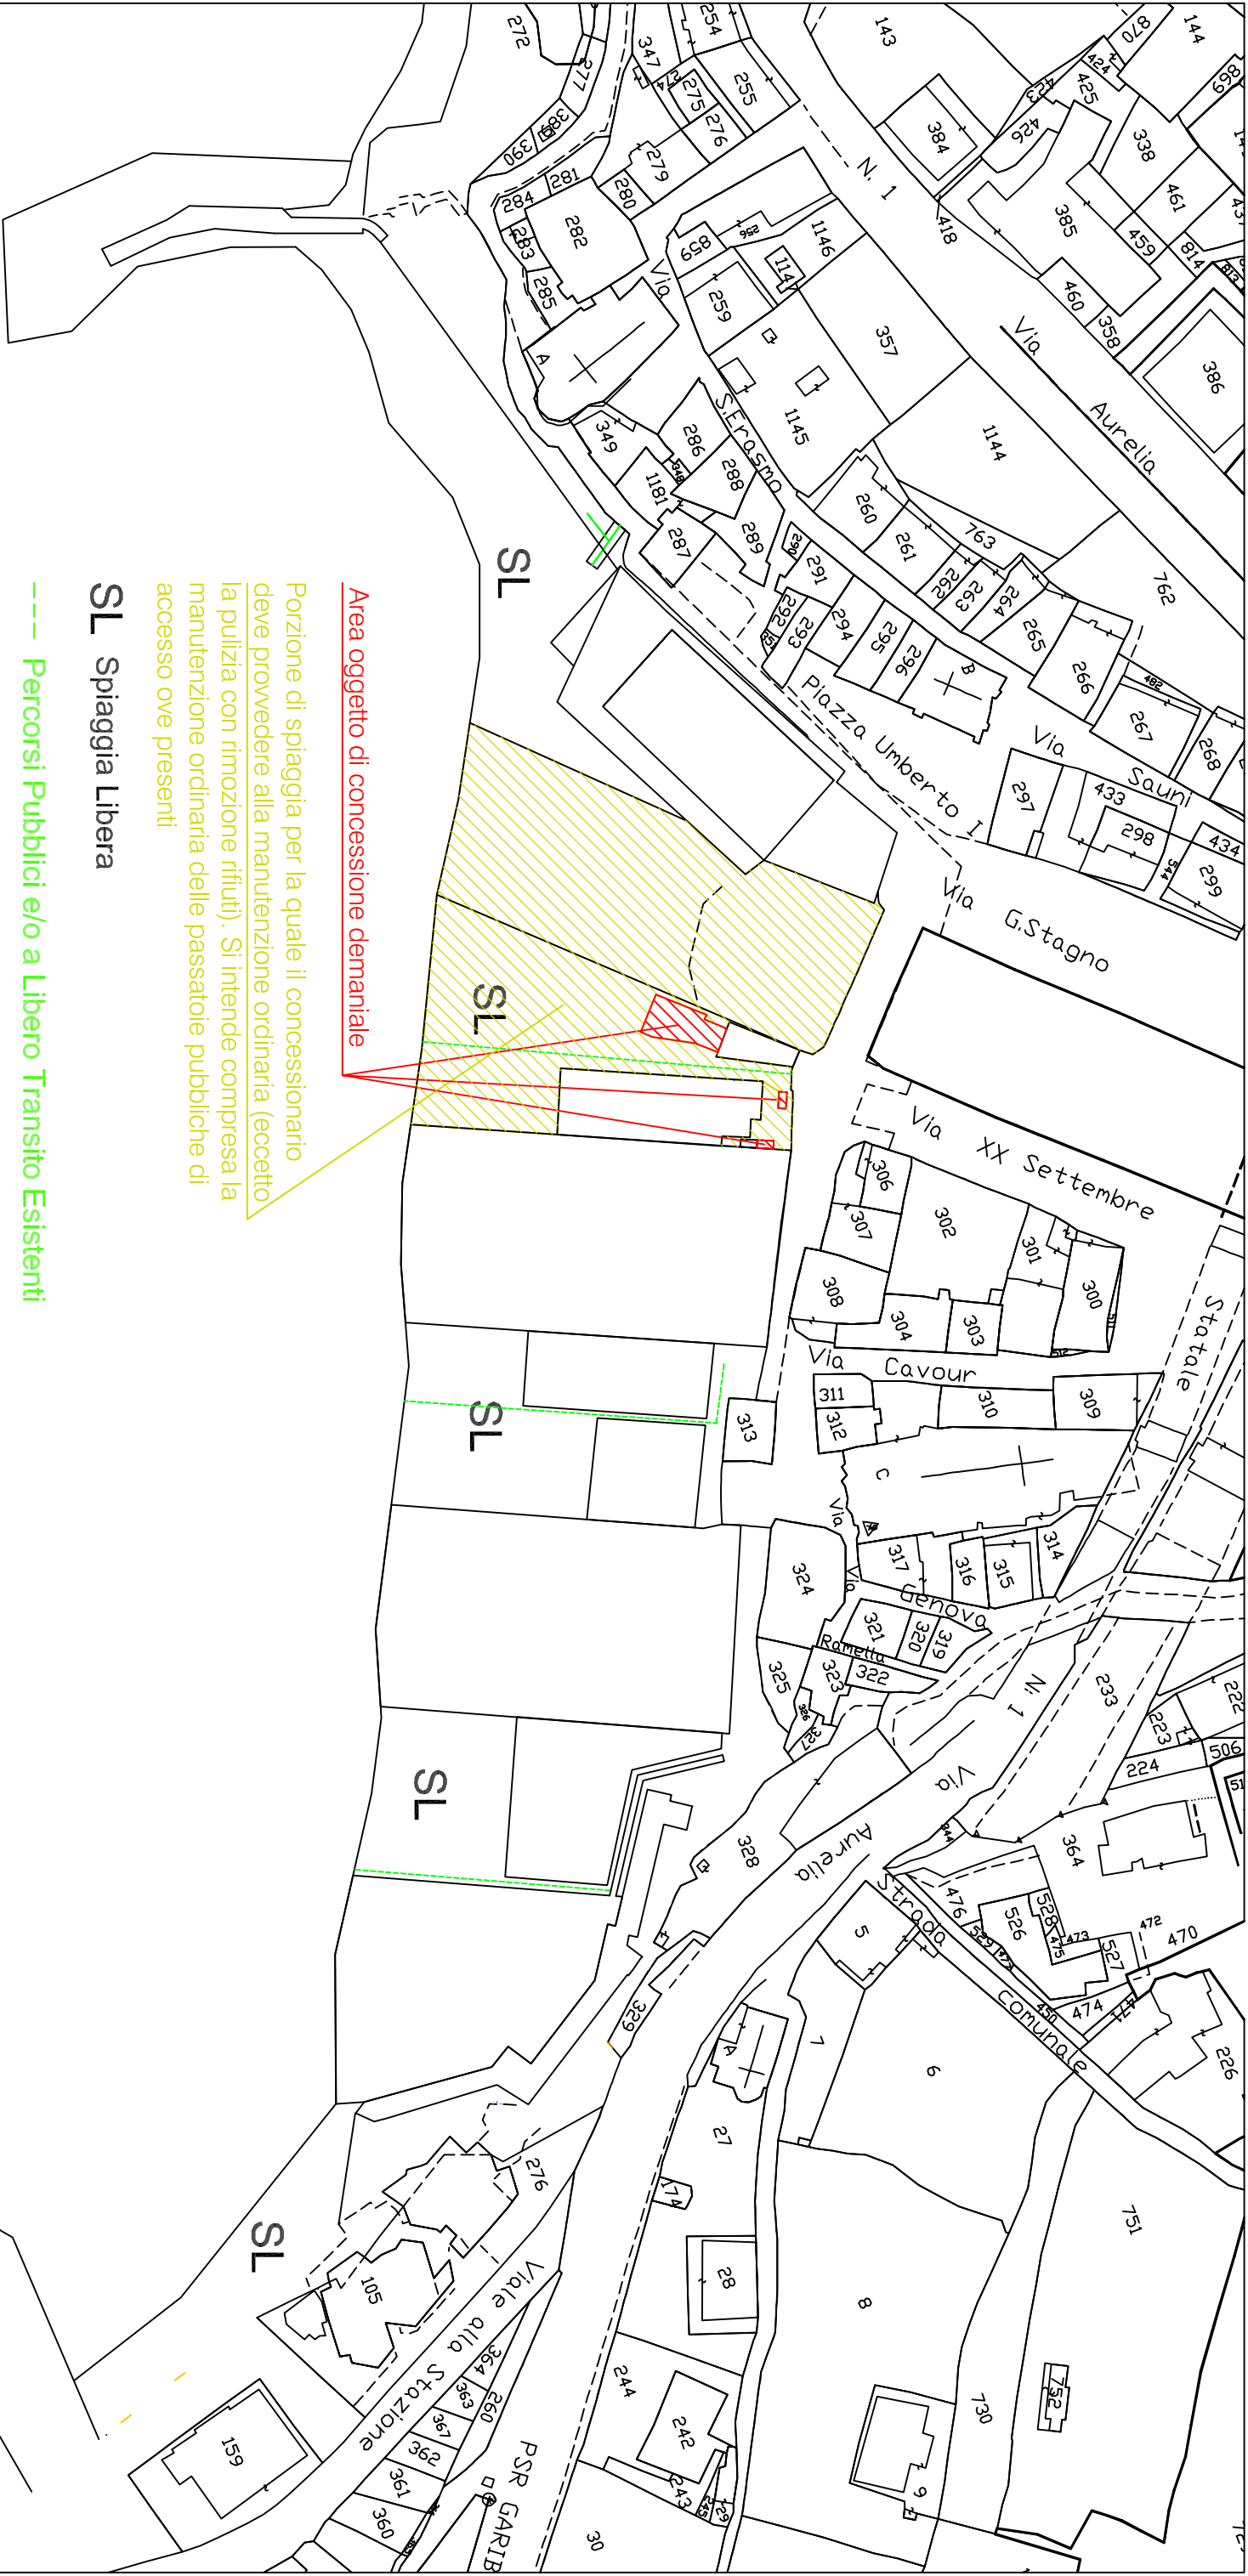

Area oggetto di concessione demaniale

Porzione di spiaggia per la quale il concessionario deve provvedere alla manutenzione ordinaria (eccetto la pulizia con rimozione rifiuti). Si intende compresa la manutenzione ordinaria delle passatoie pubbliche di accesso ove presenti

SL Spiaggia Libera

--- Percorsi Pubblici e/o a Libero Transito Esistenti

Allegato B

Planimetria area interventi obbligatori
IL CHIOSCO DI SORI

Scala: varie



COMUNE DI SORI
Città Metropolitana di Genova

Firma per accettazione

In fede _____

Luogo, data _____