
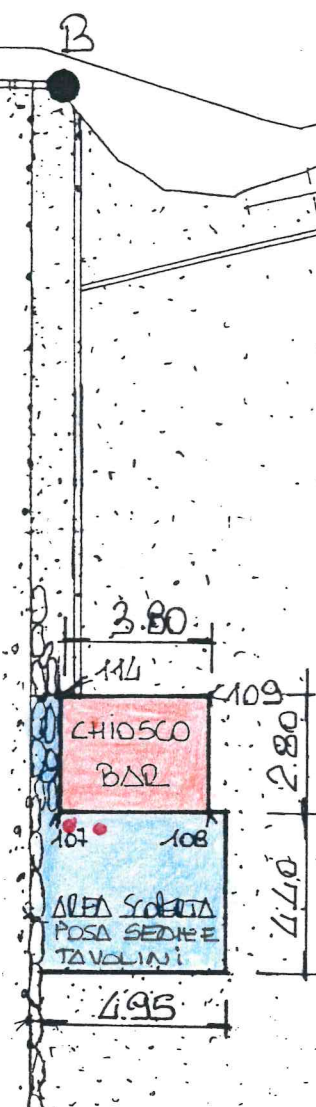


PLAUNIMETRIA GENERALE

VIA XX SETTEMBRE

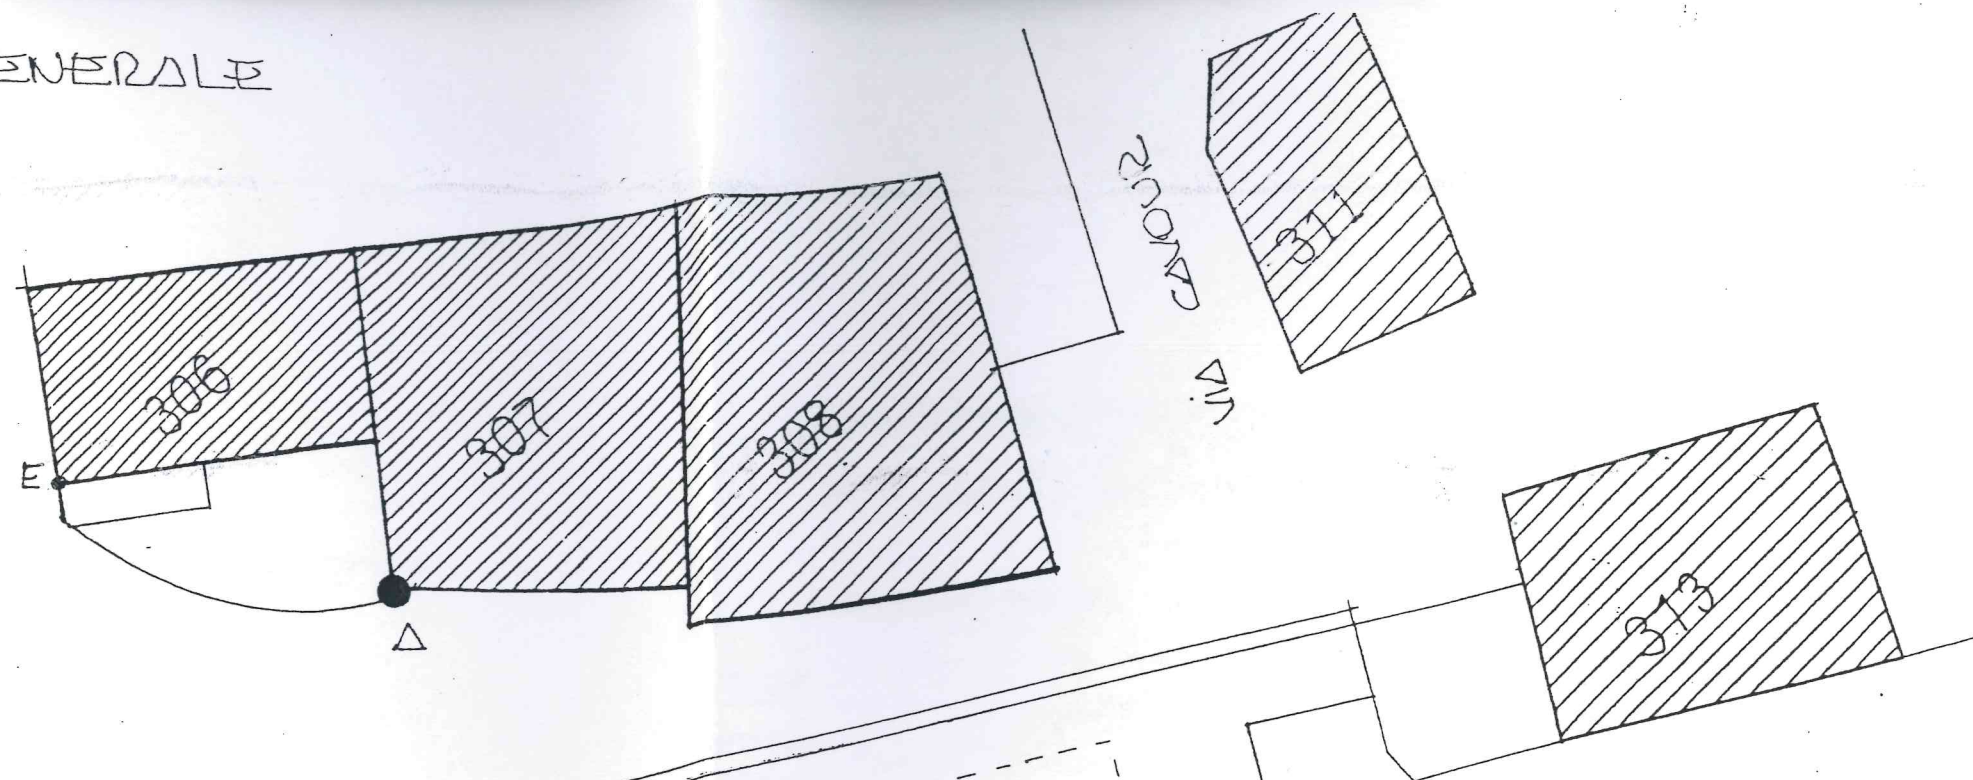

W.C. SP.

843 (oe)
842 (oe)

BAGNI CHECCO

LEGENDA SUPERFICI


- CHIOSCO BAR SUPERFICIE MQ. 10,60
- AREA SCOPERTA SUPERFICIE MQ. 23,40
IN CEMENTO PER POSA SEDIE E
TAVOLINI - CON 2 DOCCE • •
- SPogliatoi e W.C. SUPERFICIE MQ. 6,00

SPIAGGIA DI SORI

STATO ATTUALE AL MARZO 2014.

SCALA 1:200

STATO ATTUALE

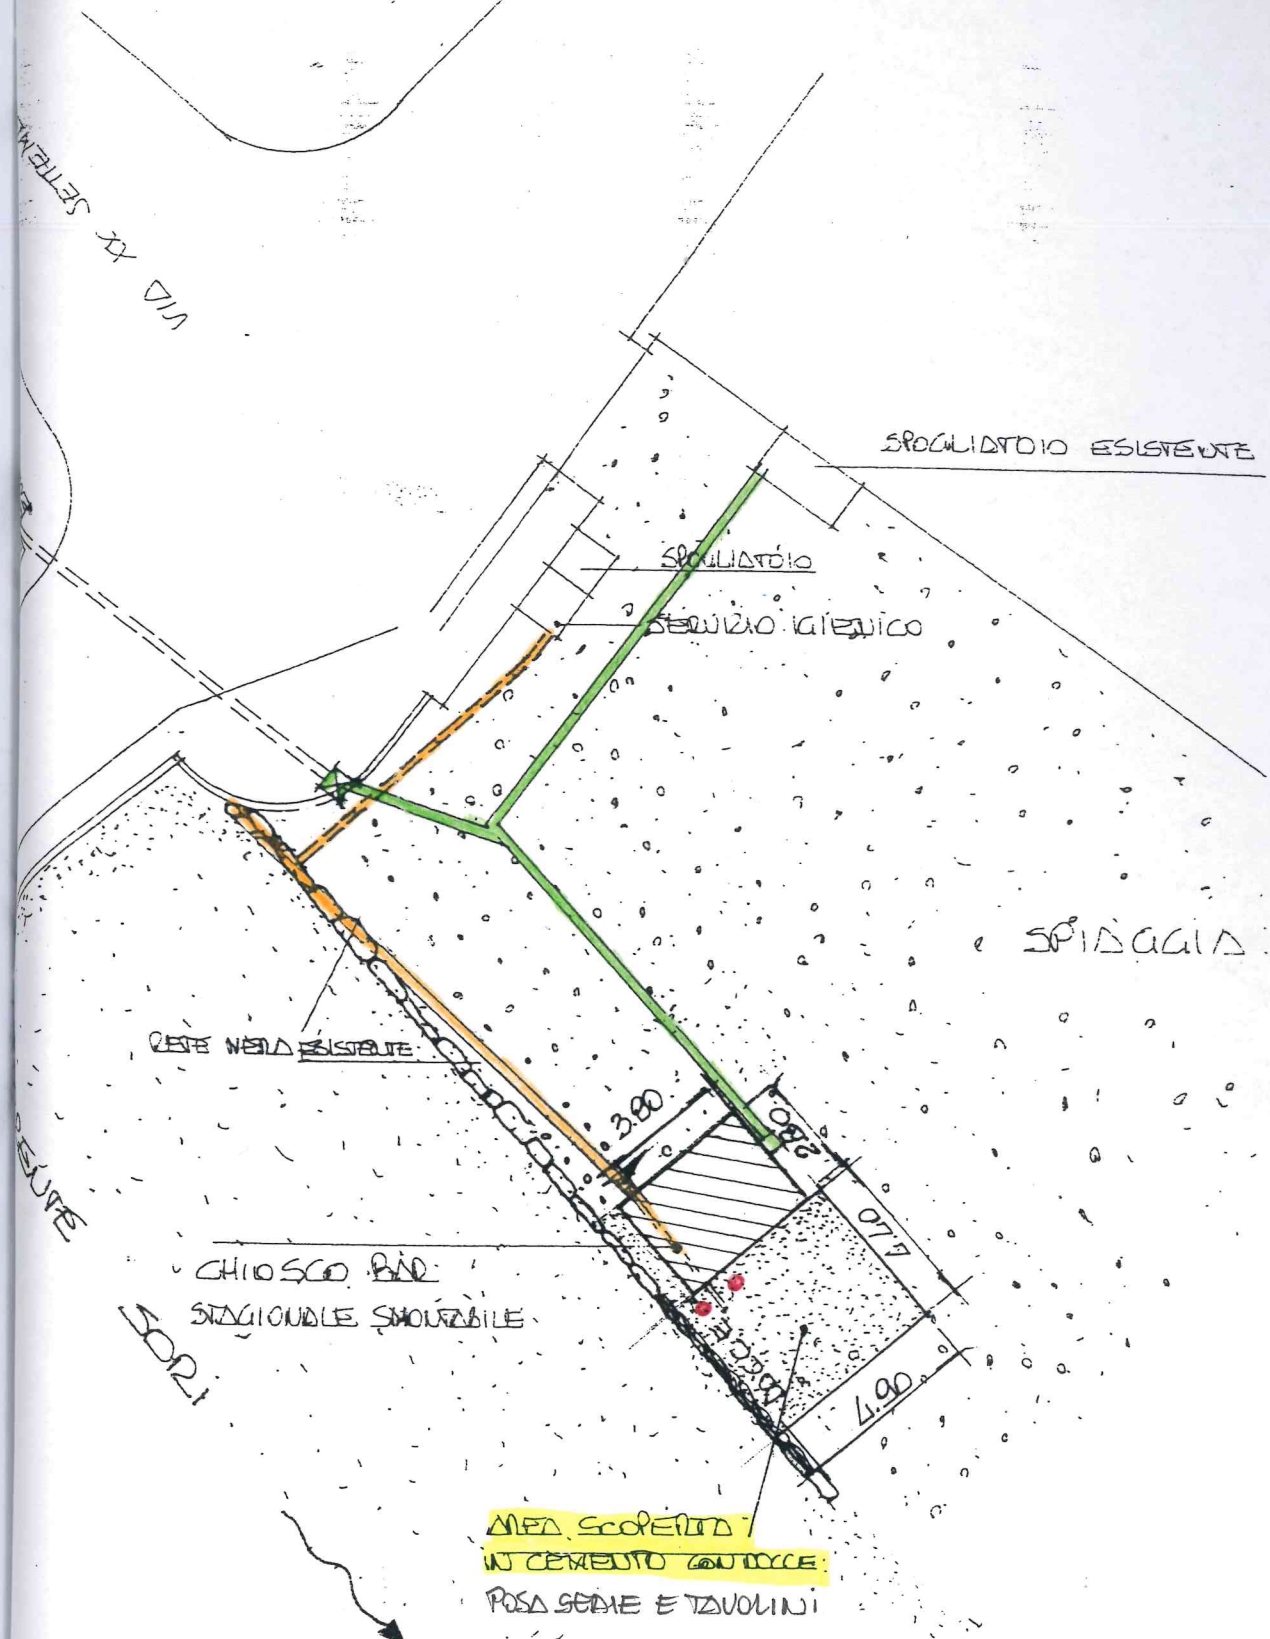

PLANIMETRIA GENERALE

SCALA 1:200

LEGENDA

TRATTO DI CONDOTTA PORTACAVI ENERGIA ELETTRICA DI DIFFICILE RIMOZIONE.
 * PANTUZZA CORDO ENEL.


RETE NERA IN P.V.C. RINFORZATO PER MT. 8.00 CIRCA DAL WC E SPOGLIATOIO ALLA RETE NERA ESISTENTE, DIFFICILE RIMOZIONE

RETE NERA IN P.V.C. RINFORZATO DAL CHIOSCO E DOCCIA ALLA RETE NERA COMUNALE, DIFFICILE RIMOZIONE.

CHIOSCO BAR. PIAZZOLA IN CLS. CON DOCCIA. SPOGLIATOIO E SERVIZIO IGIENICO - IMPIANTI DI DIFFICILE RIMOZIONE.

PIANTA PARTICOLARE

VIA CAVOUR

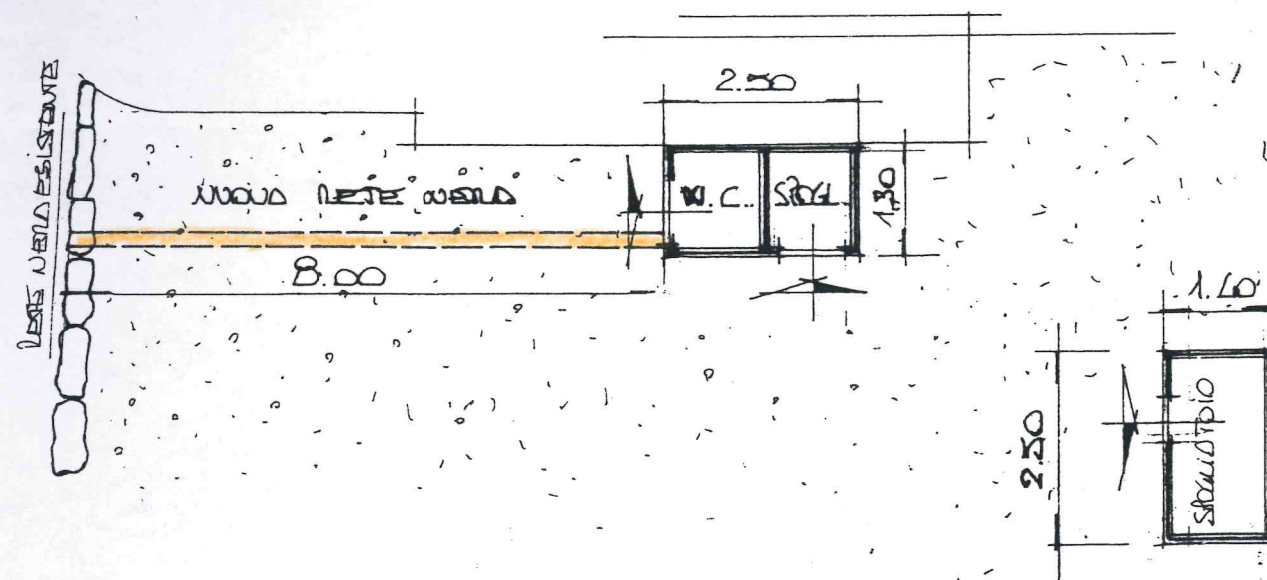

PROSPETTO

SCALA 1:100



SCALA 1:100