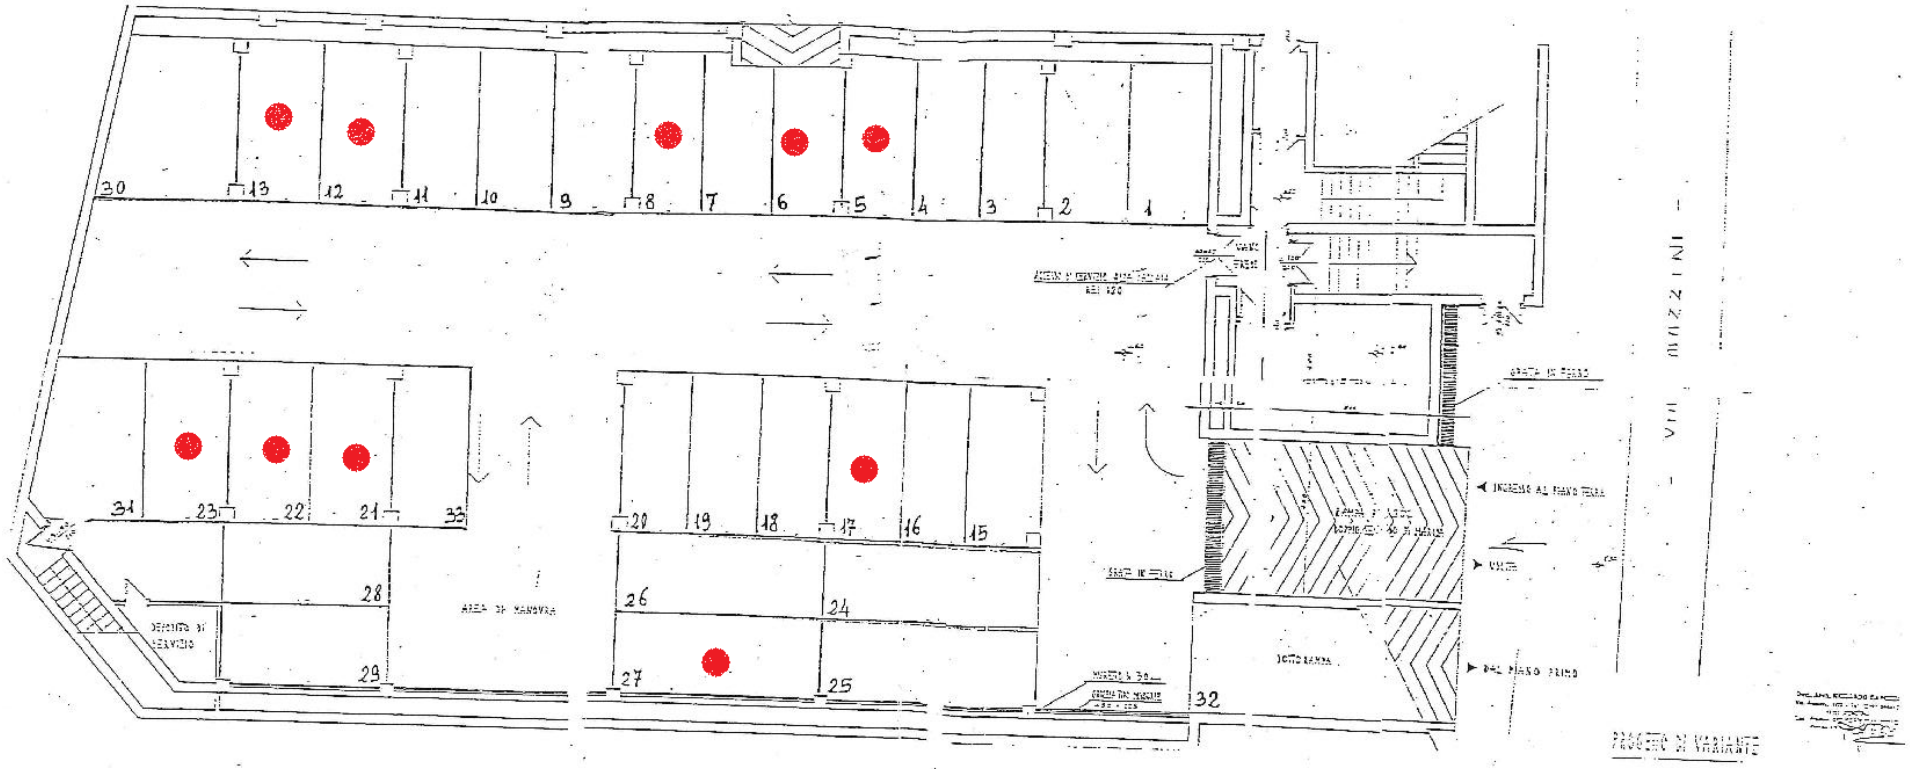
30
13
12
11
10
9
8
7
6
5
4
3
2
1
31
23
22
21
33
20
19
18
17
16
15
28
26
24
29
27
25
32
AREA DI MANOVRA
DEPOSITO DI SERVIZIO
SOTTORAMPA
INGRESSO AL PIANO TERRA
DAL PIANO PRIMO
VIA MAZZINI
PROGETTO DI VARIANTE