


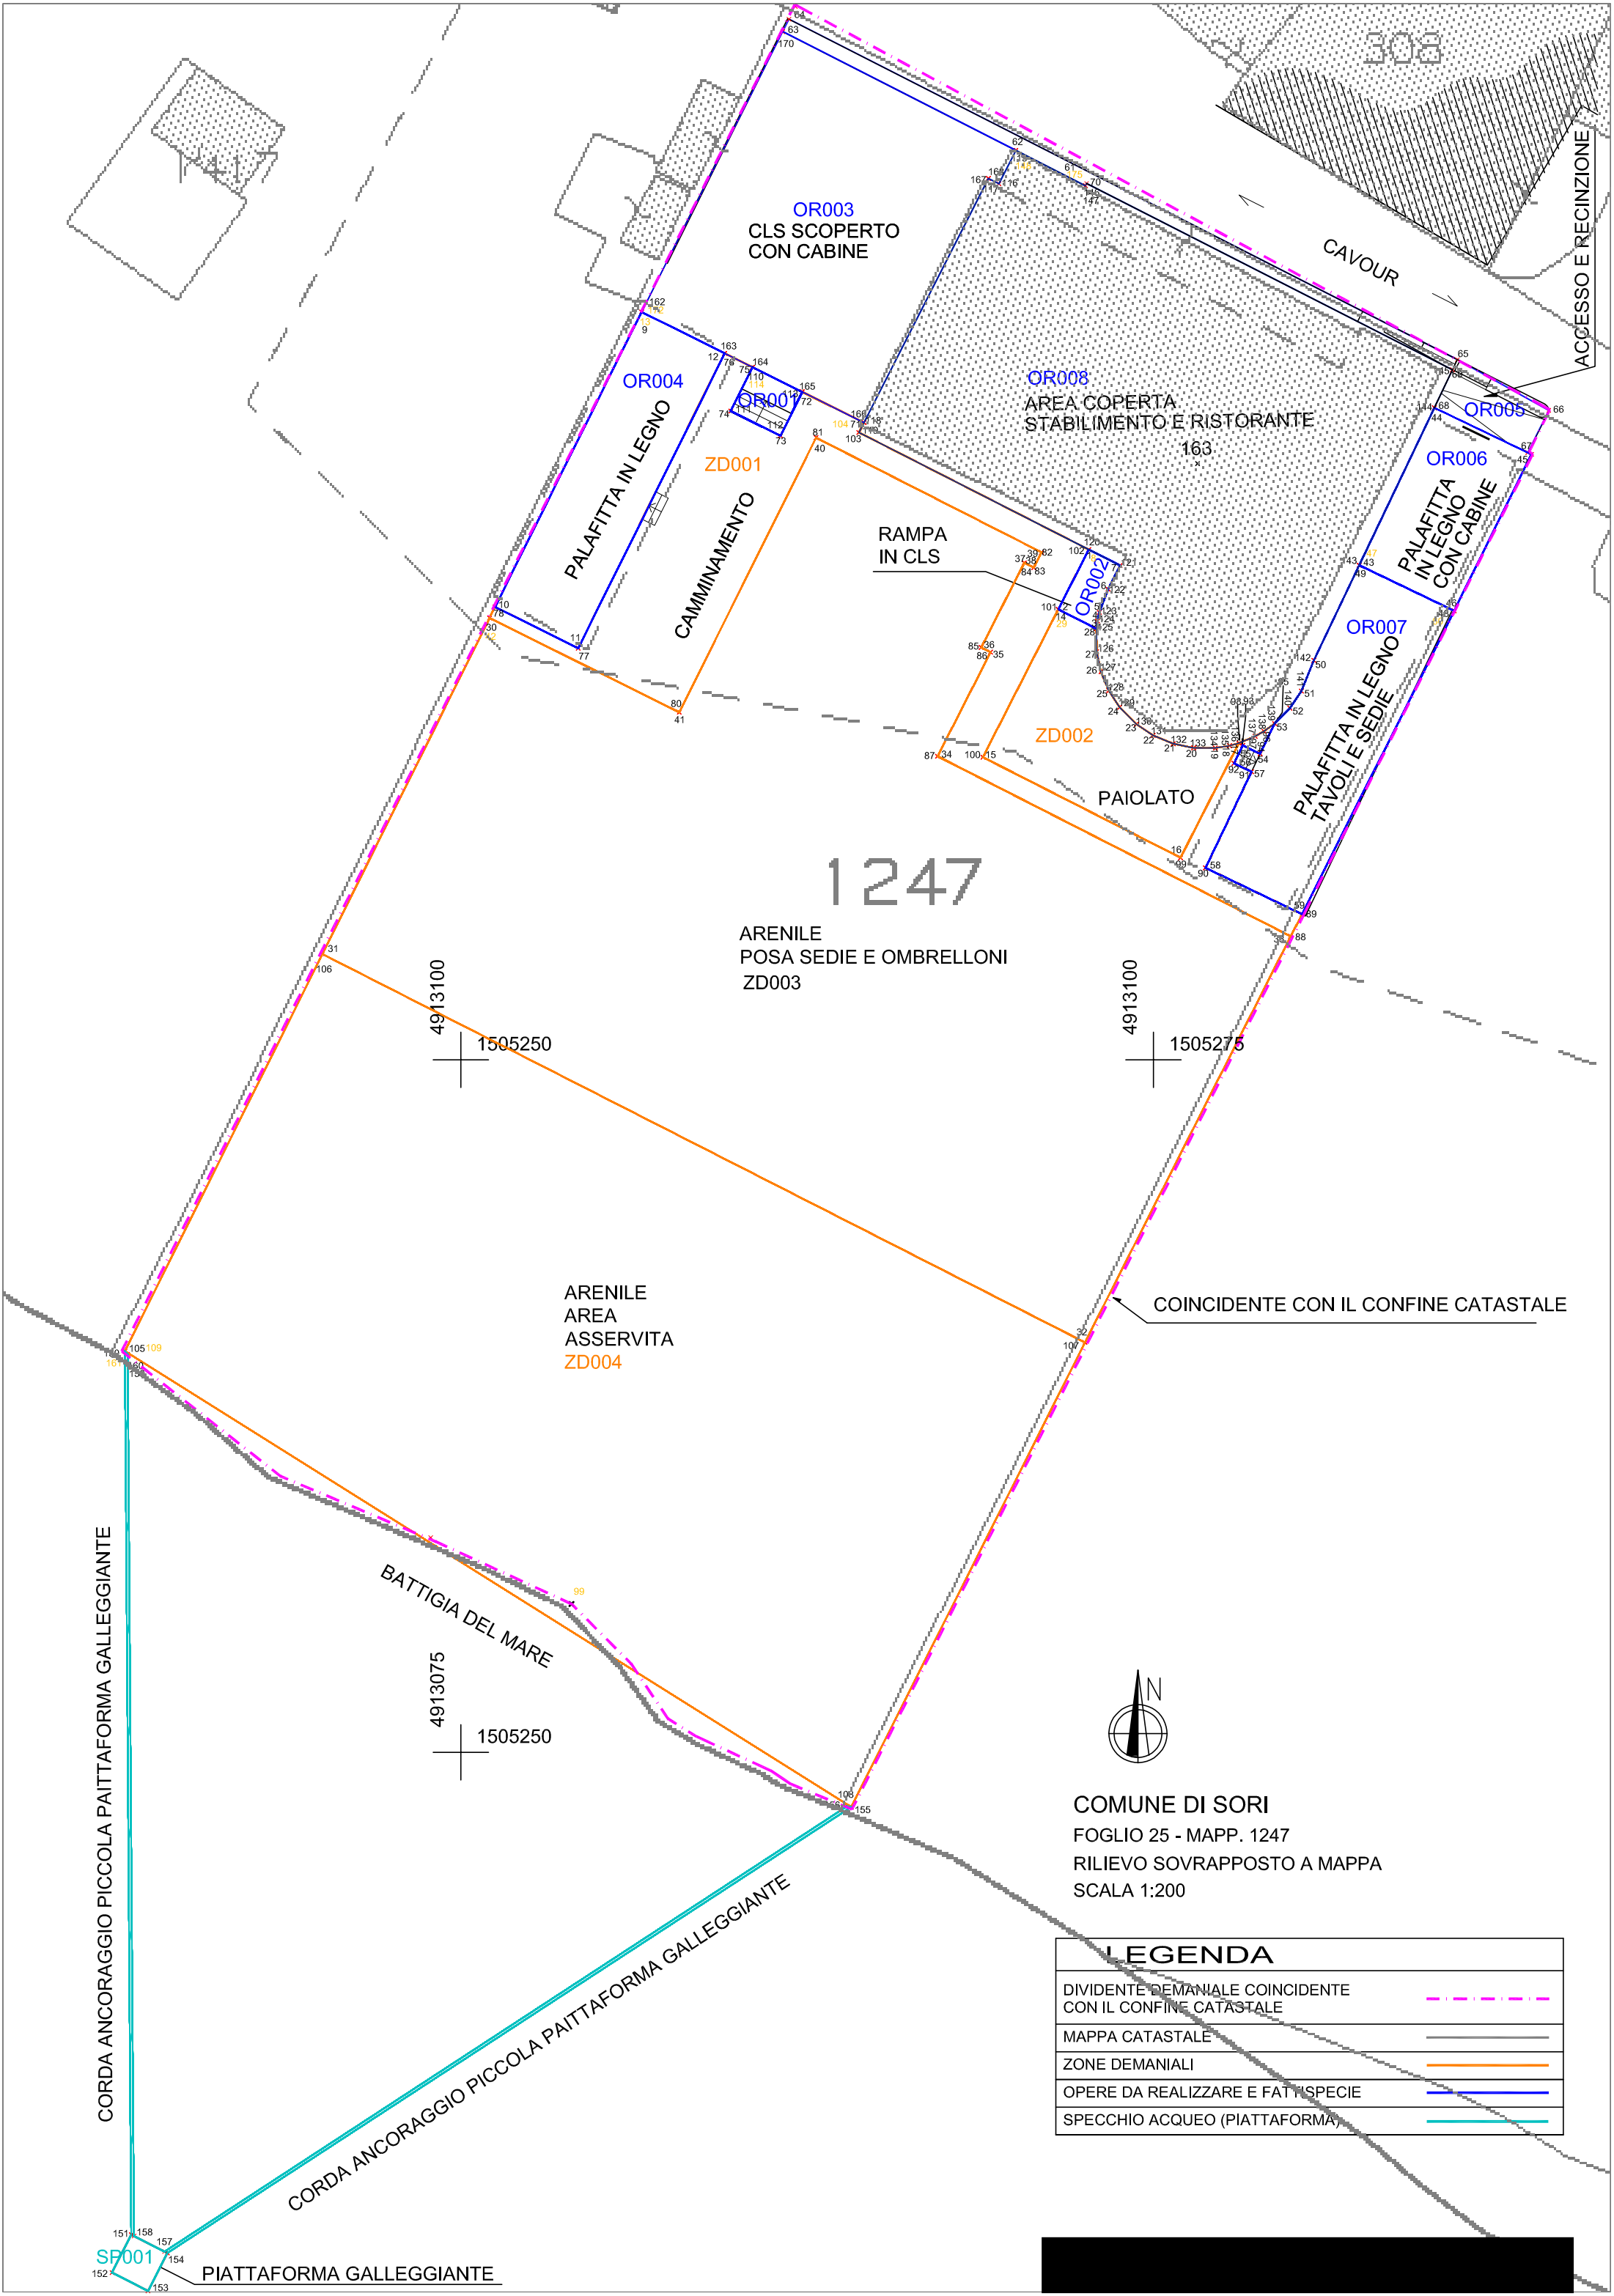

OR003
CLS SCOPERTO
CON CABINE

OR004

PALAFITTA IN LEGNO

OR007

ZD001

CAMMINAMENTO

RAMPA
IN CLS

OR008

AREA COPERTA
STABILIMENTO E RISTORANTE

163

OR005

OR006

PALAFITTA
IN LEGNO
CON CABINE

OR007

PALAFITTA IN LEGNO
TAVOLI E SEDIE

ZD002

PAIOLATO

1247

ARENILE
POSA SEDIE E OMBRELLONI
ZD003

ARENILE
AREA
ASSERVITA
ZD004

COINCIDENTE CON IL CONFINE CATASTALE



COMUNE DI SORI
FOGLIO 25 - MAPP. 1247
RILIEVO SOVRAPPOSTO A MAPPA
SCALA 1:200

LEGENDA

DIVIDENTE DEMANIALE COINCIDENTE CON IL CONFINE CATASTALE	
MAPPA CATASTALE	
ZONE DEMANIALI	
OPERE DA REALIZZARE E FATI ISPECIE	
SPECCHIO ACQUEO (PIATTAFORMA)	

CORDA ANCORAGGIO PICCOLA PAITTAFORMA GALLEGGIANTE

CORDA ANCORAGGIO PICCOLA PAITTAFORMA GALLEGGIANTE

SF001

PIATTAFORMA GALLEGGIANTE

BATTIGIA DEL MARE

