PIANO TERRA

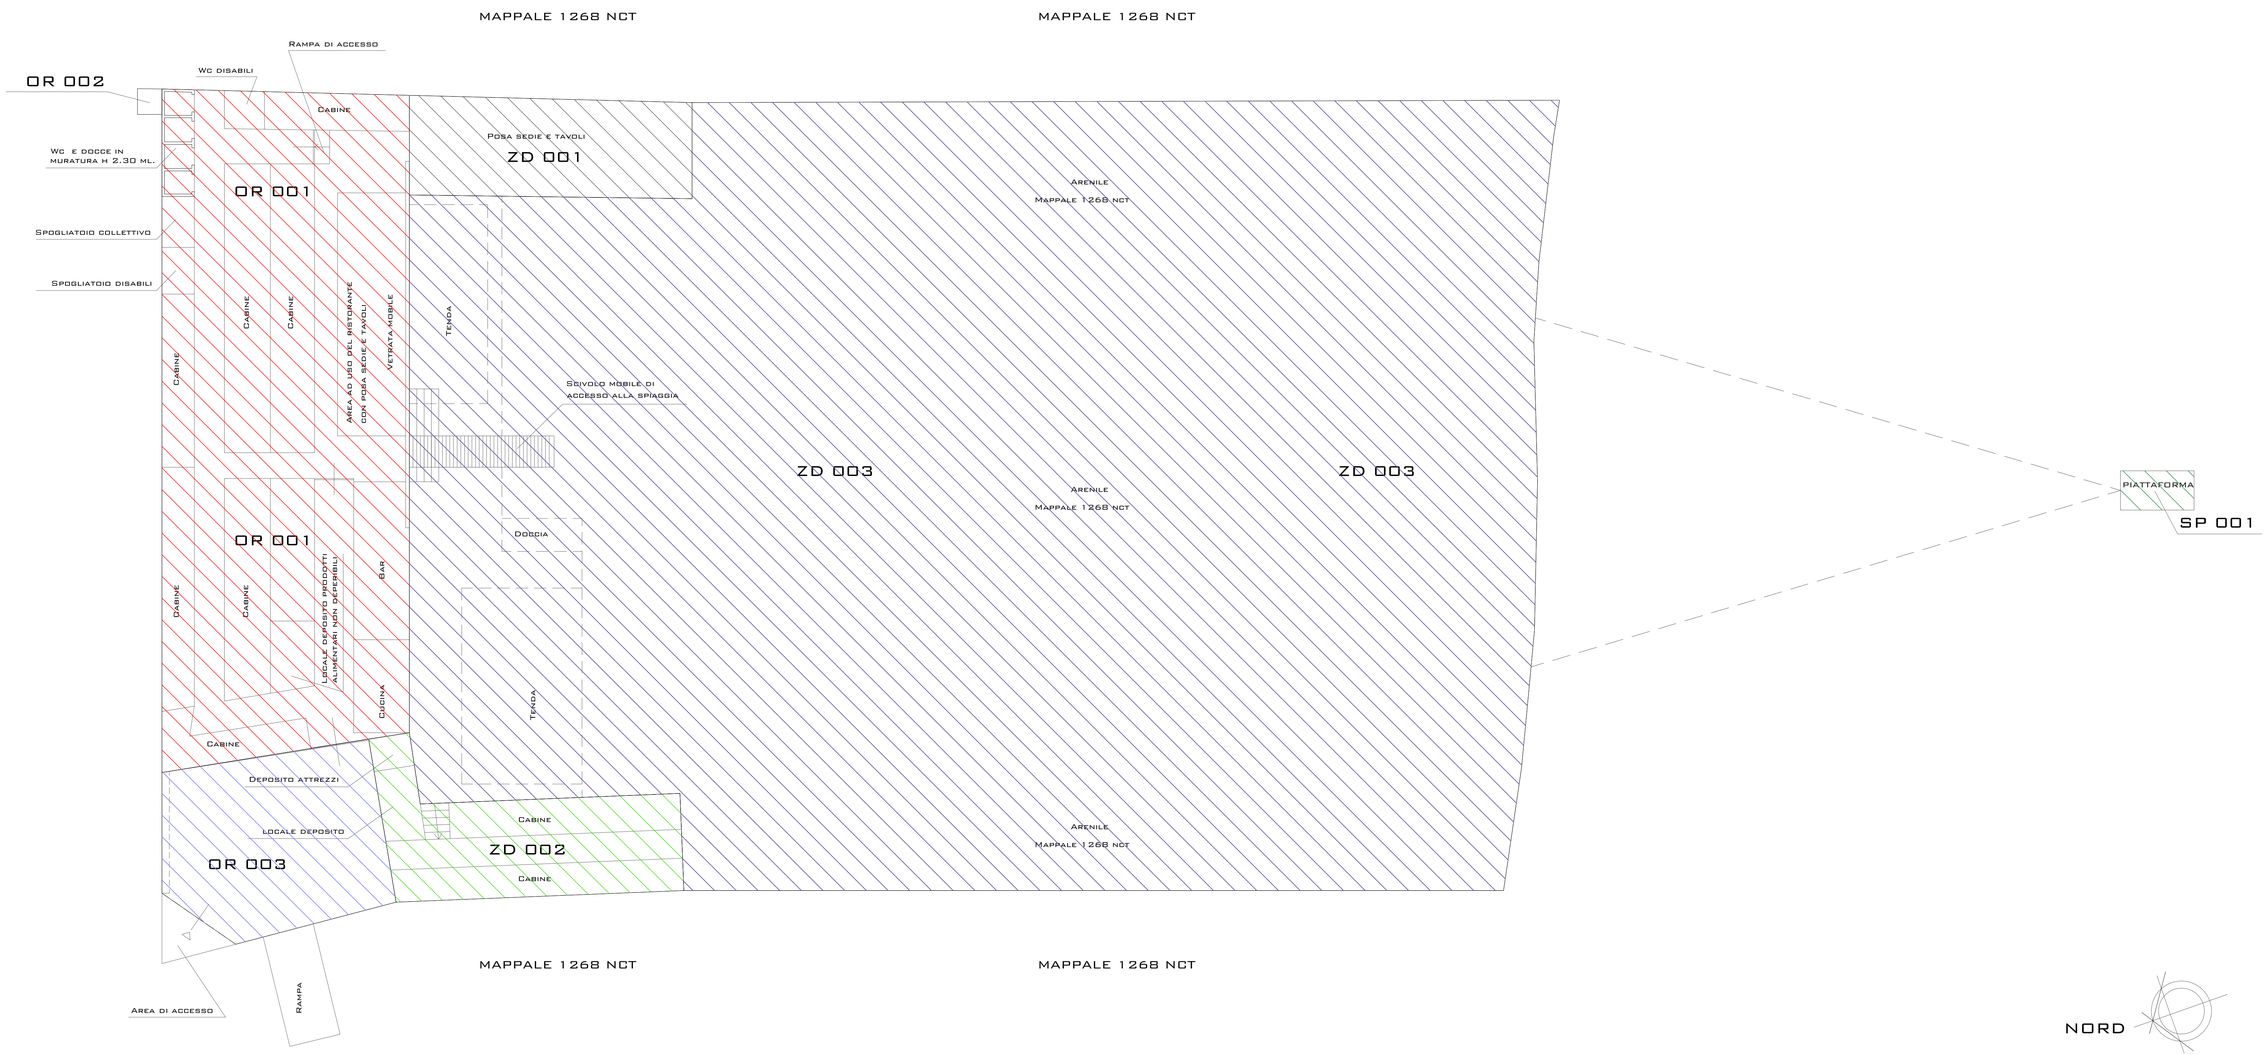

SCALA 1 / 100